


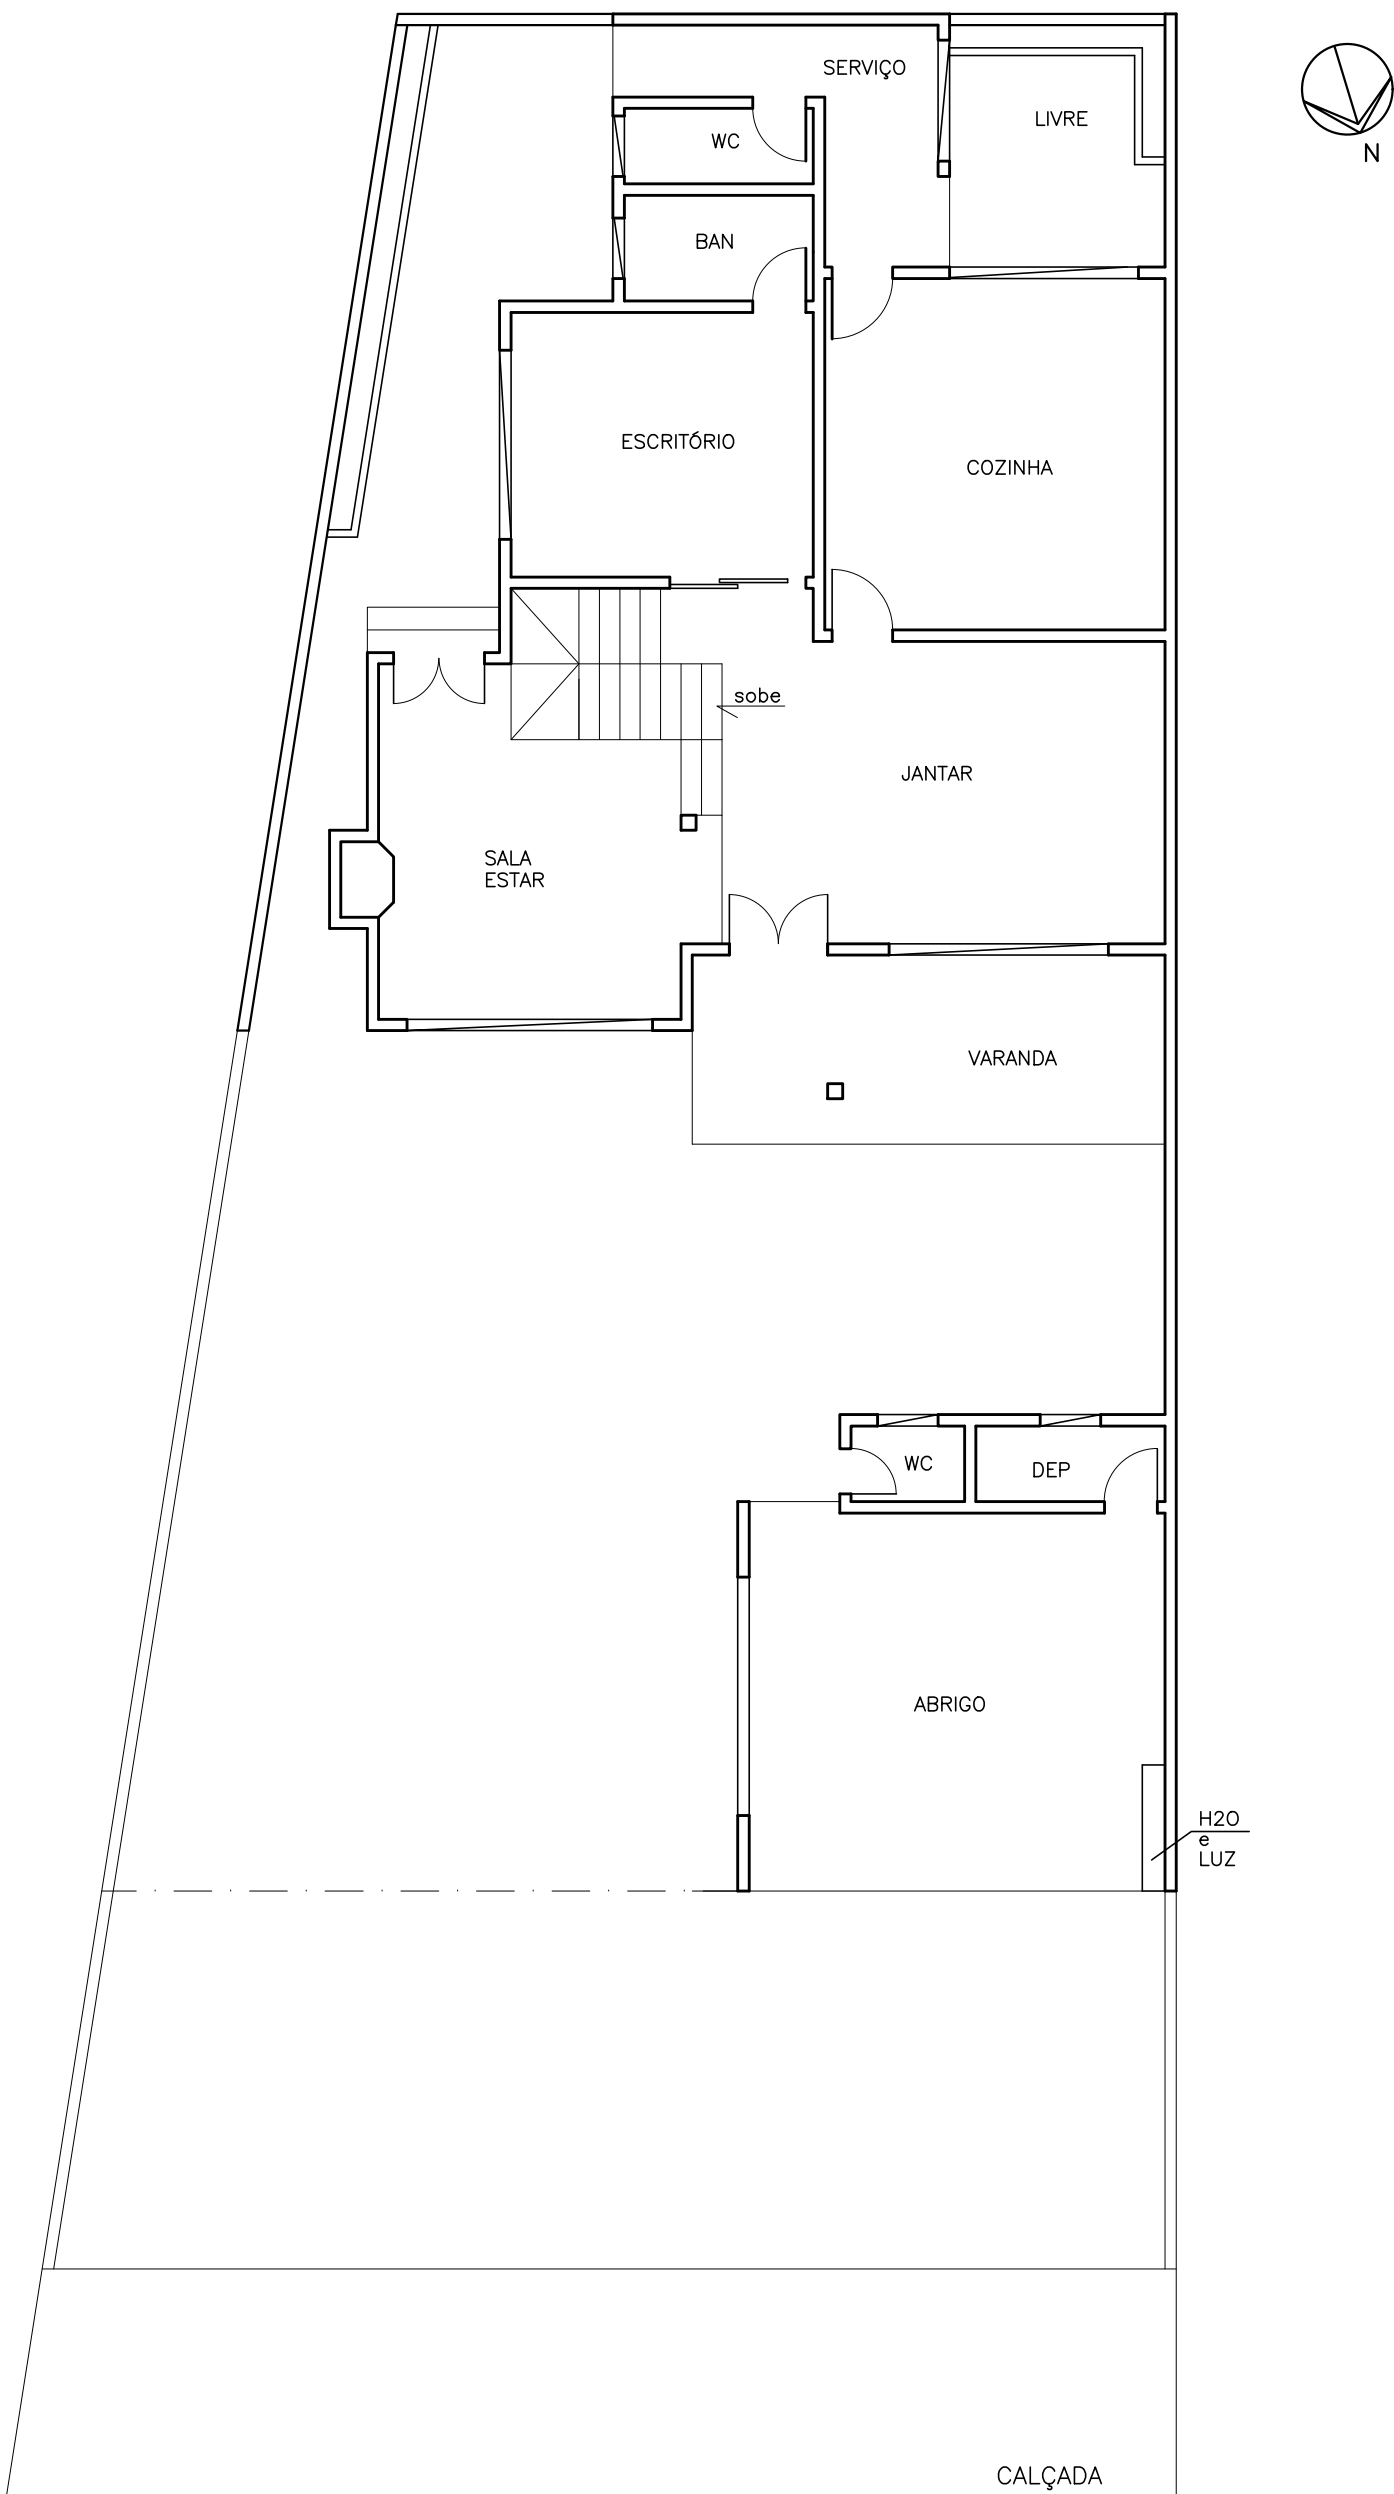

Planta Baixa - Pav. Térreo
Esc. : 1 : 100